


SONNENPLATZ LECHASCHAU

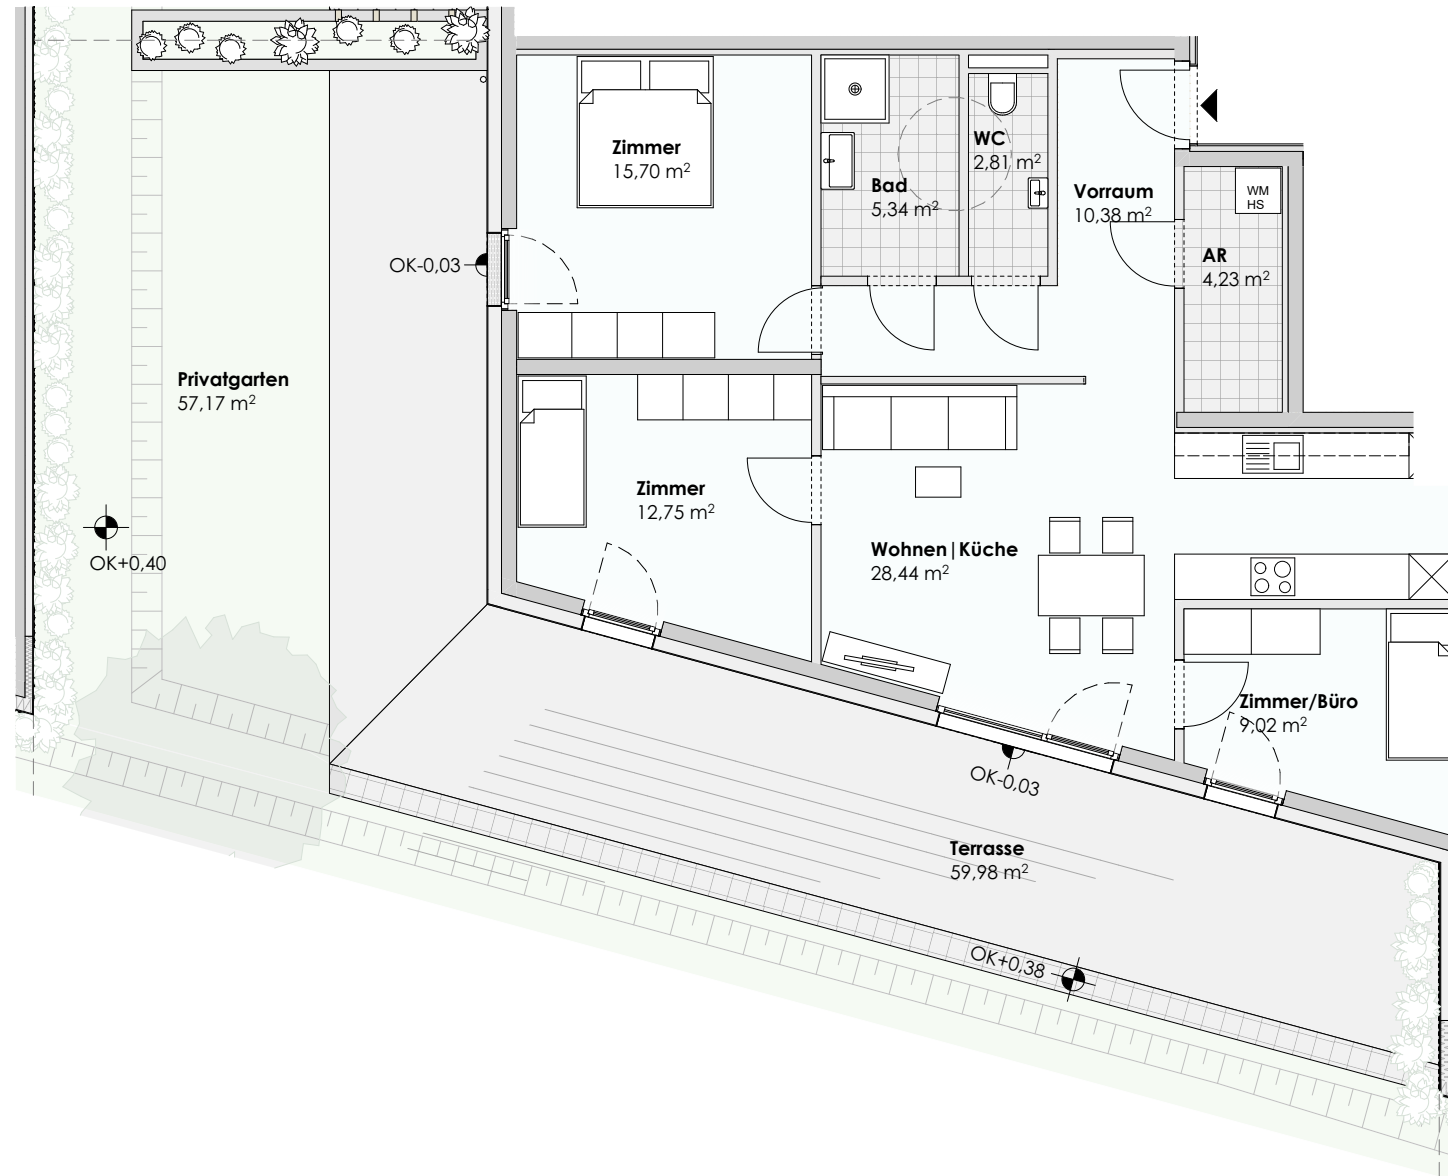

Top C03

4-Zimmer Wohnung

Erdgeschoss

Haus C

Wohnen Küche	28,44
Zimmer	15,70
Zimmer	12,75
Vorraum	10,38
Zimmer/Büro	9,02
Bad	5,34
AR	4,23
WC	2,81
88,67 m²	

KA	5,46
Privatgarten	57,17
Terrasse	59,98

HS... Elektrischer Hängespeicher
zur Warmwasseraufbereitung

WM ... Waschmaschine nicht Bestandteil der
sanitären Einrichtung

Haftungsausschlüsse

Die Maße und Flächen sind Circa Maße. Änderung der Maße und Flächen im Zuge der Detailplanung vorbehalten. Flächenangaben sind Rohbaumaße. Artikel- und Preisabweichungen sowie Irrtum und Druckfehler vorbehalten. Bei den Möblierungen handelt es sich um einen Möblierungsvorschlag. Diese ist nicht im Verkaufspreis enthalten. Es sind Naturmaße vor Ort zu nehmen.

